




PIANTA COPERTURA - scala 1:100

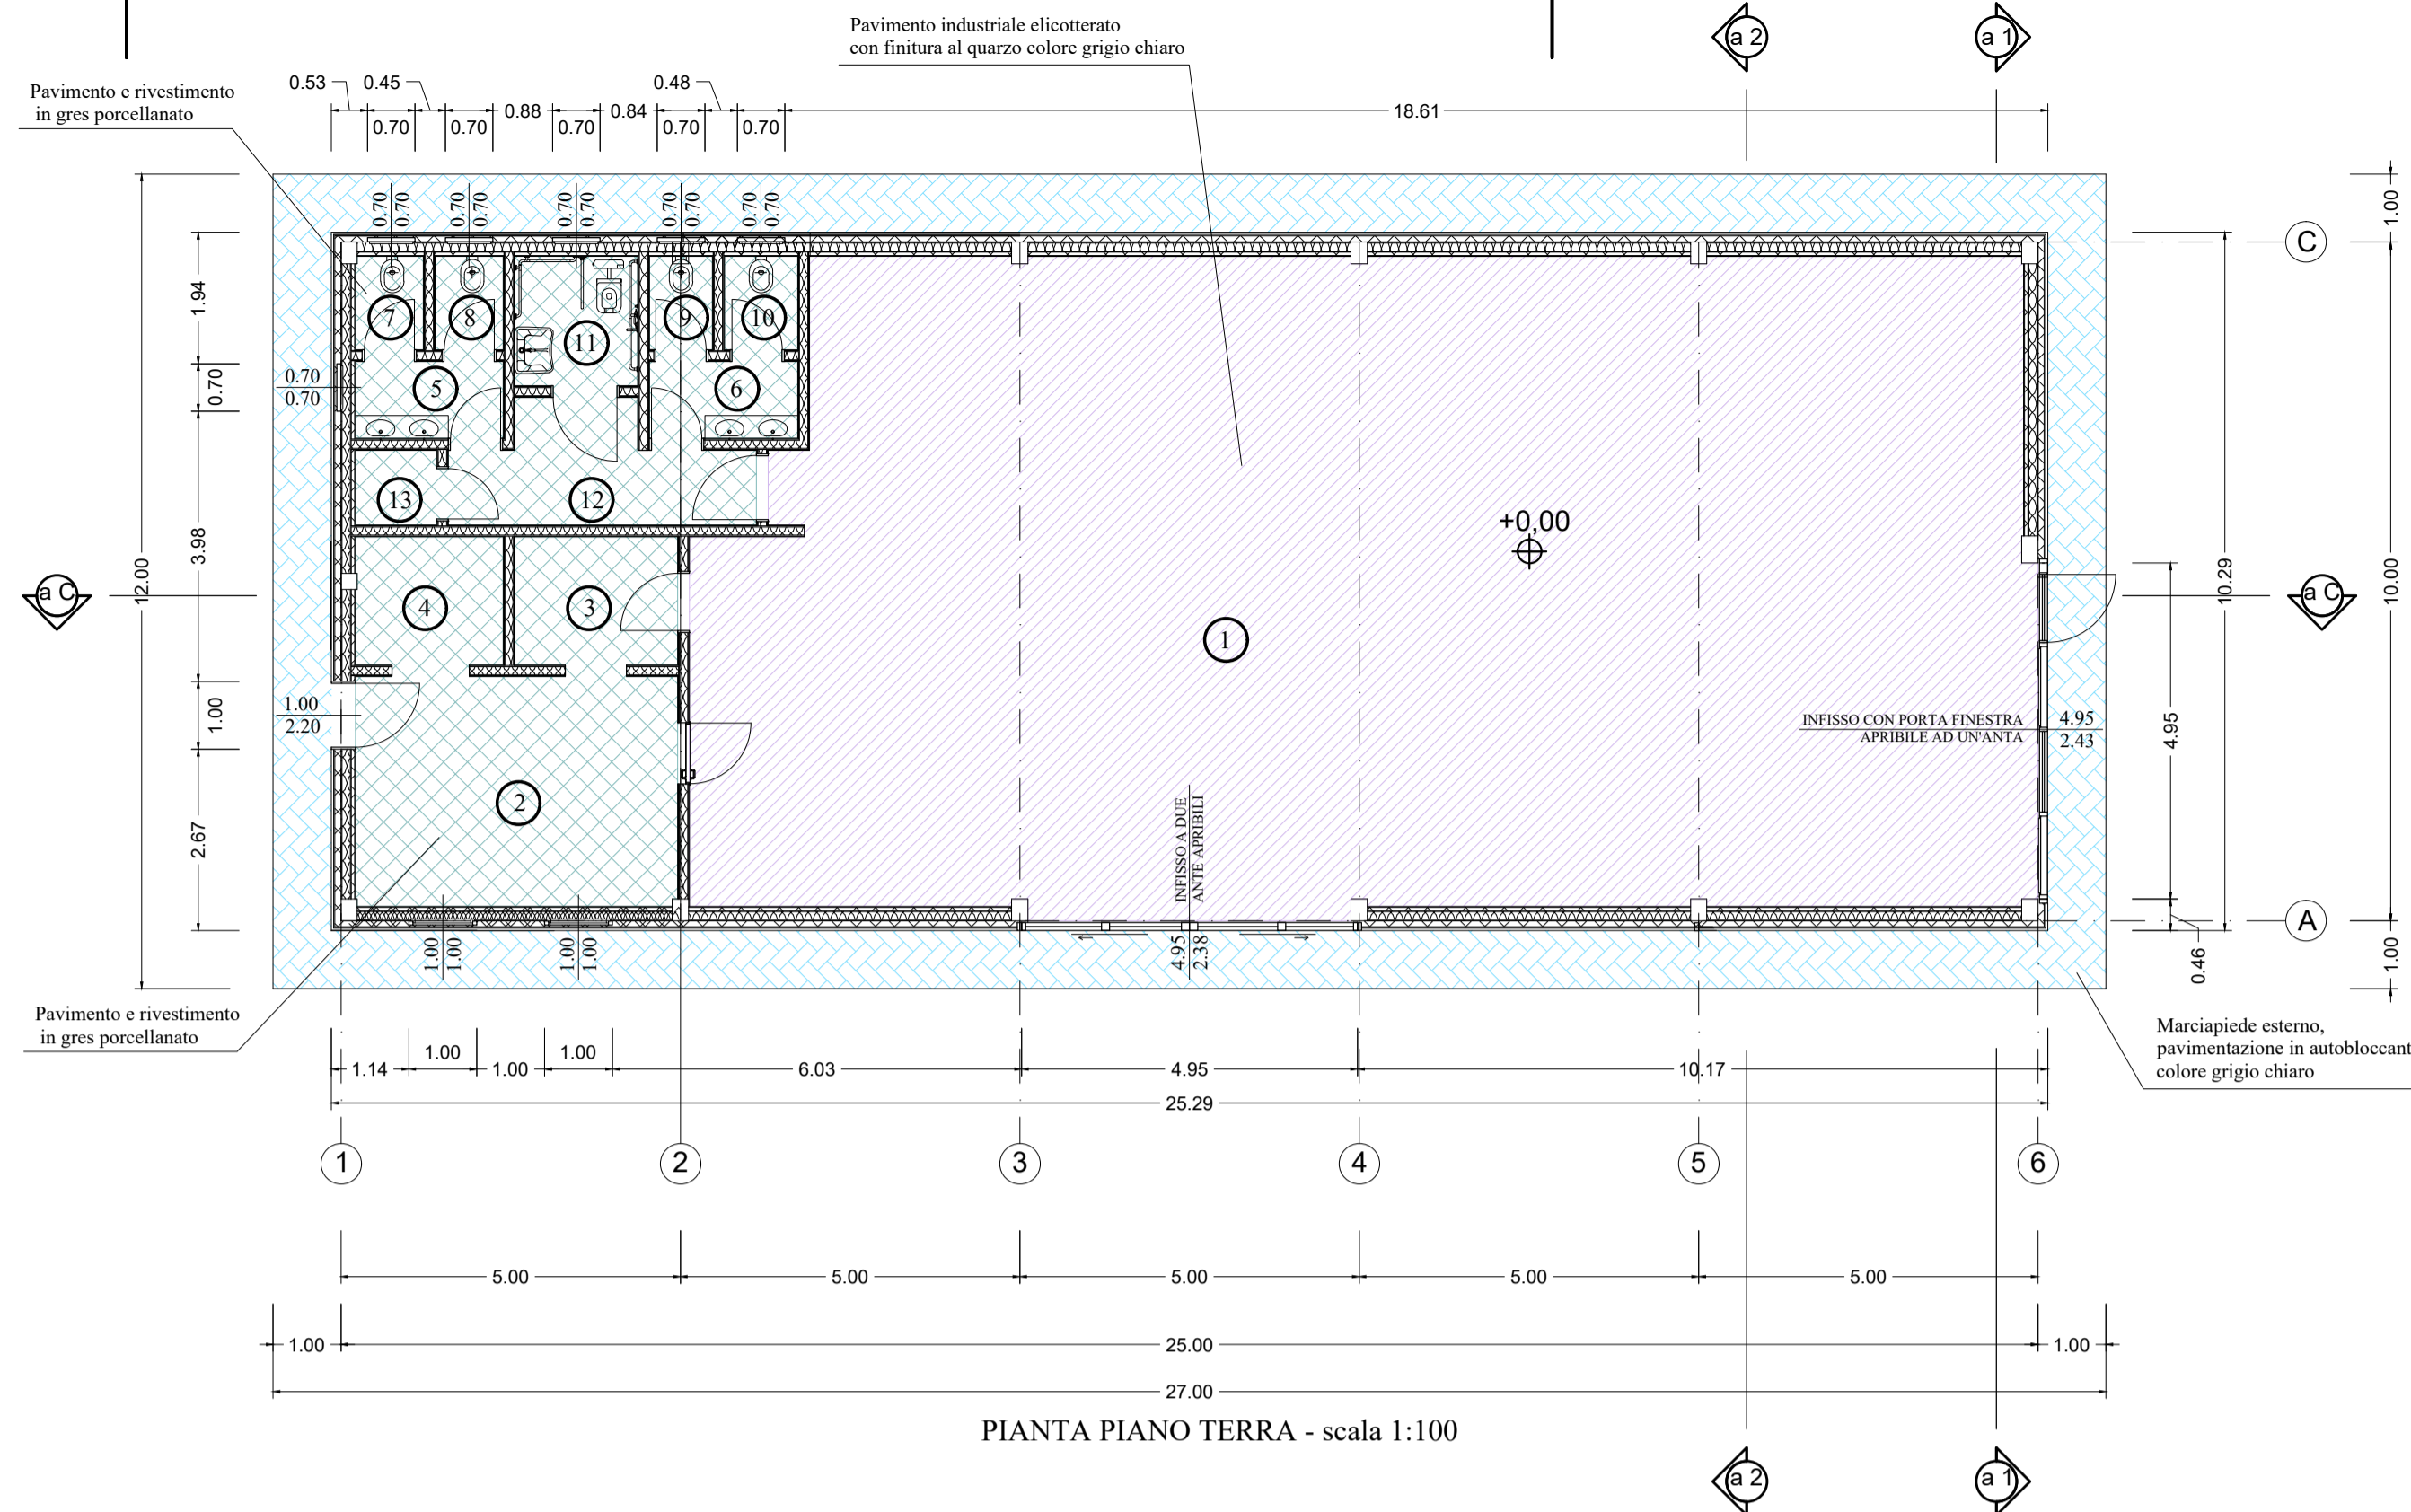


PIANTA PIANO TERRA - scala 1:100

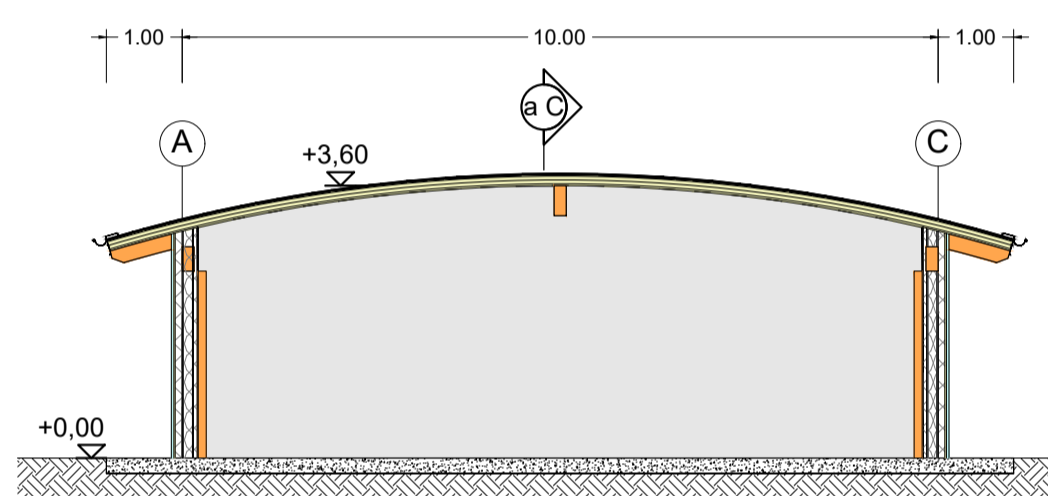


SEZIONE TRASVERSALE a-1_ scala 1:100

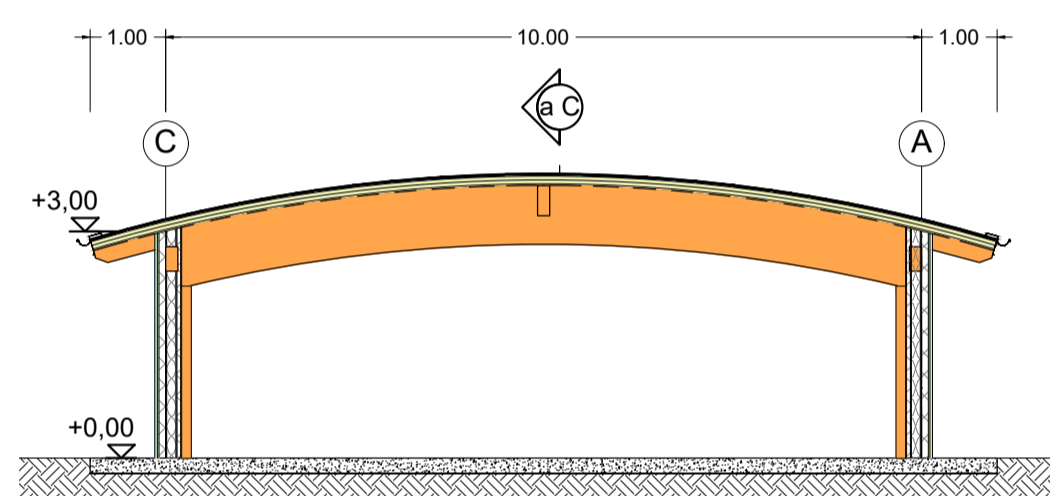


SEZIONE TRASVERSALE a-2_ scala 1:100

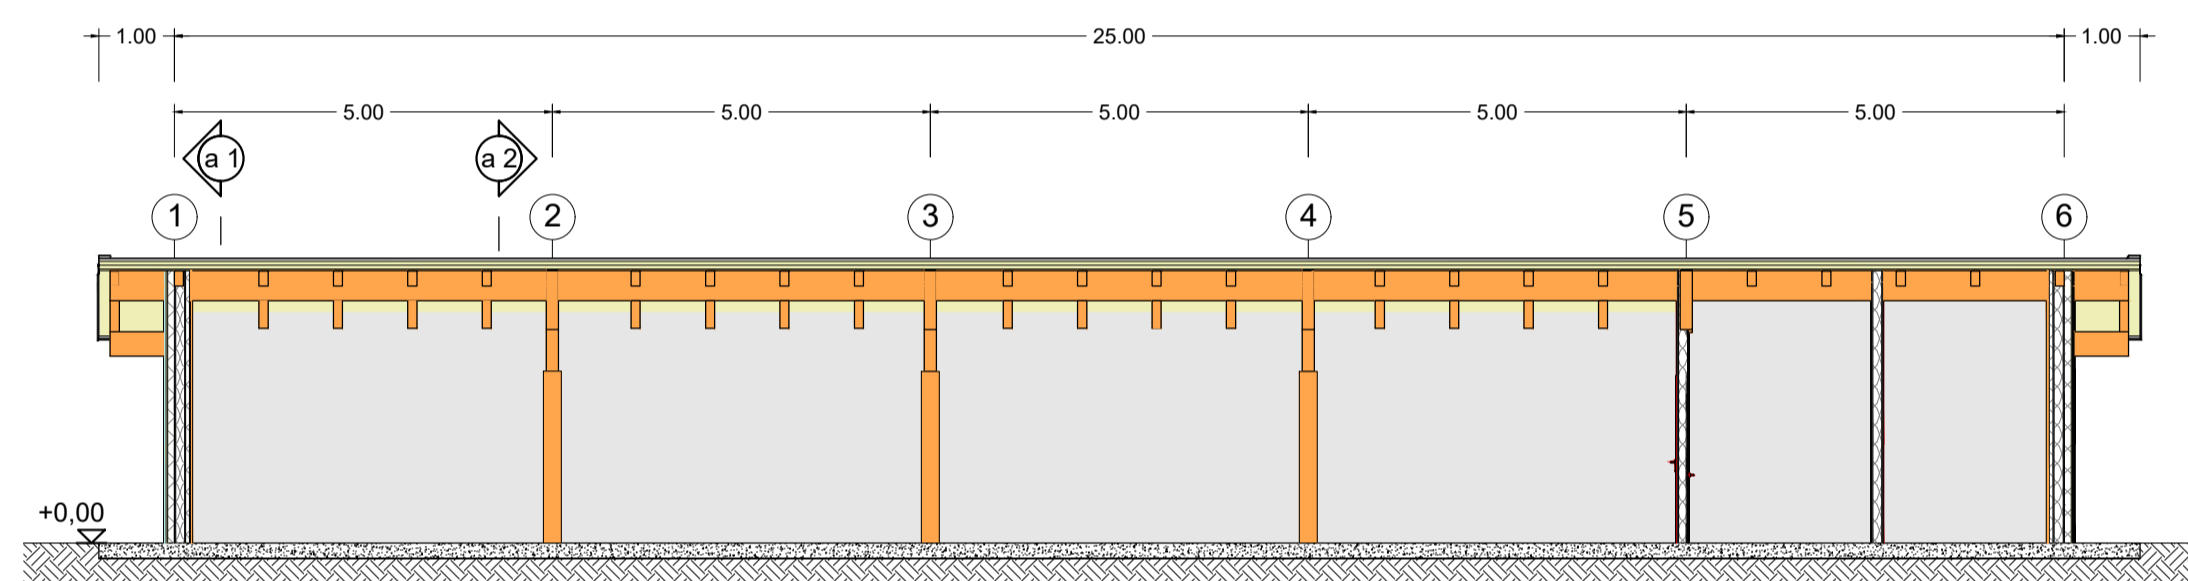


SEZIONE LONGITUDINALE a-C_ scala 1:100

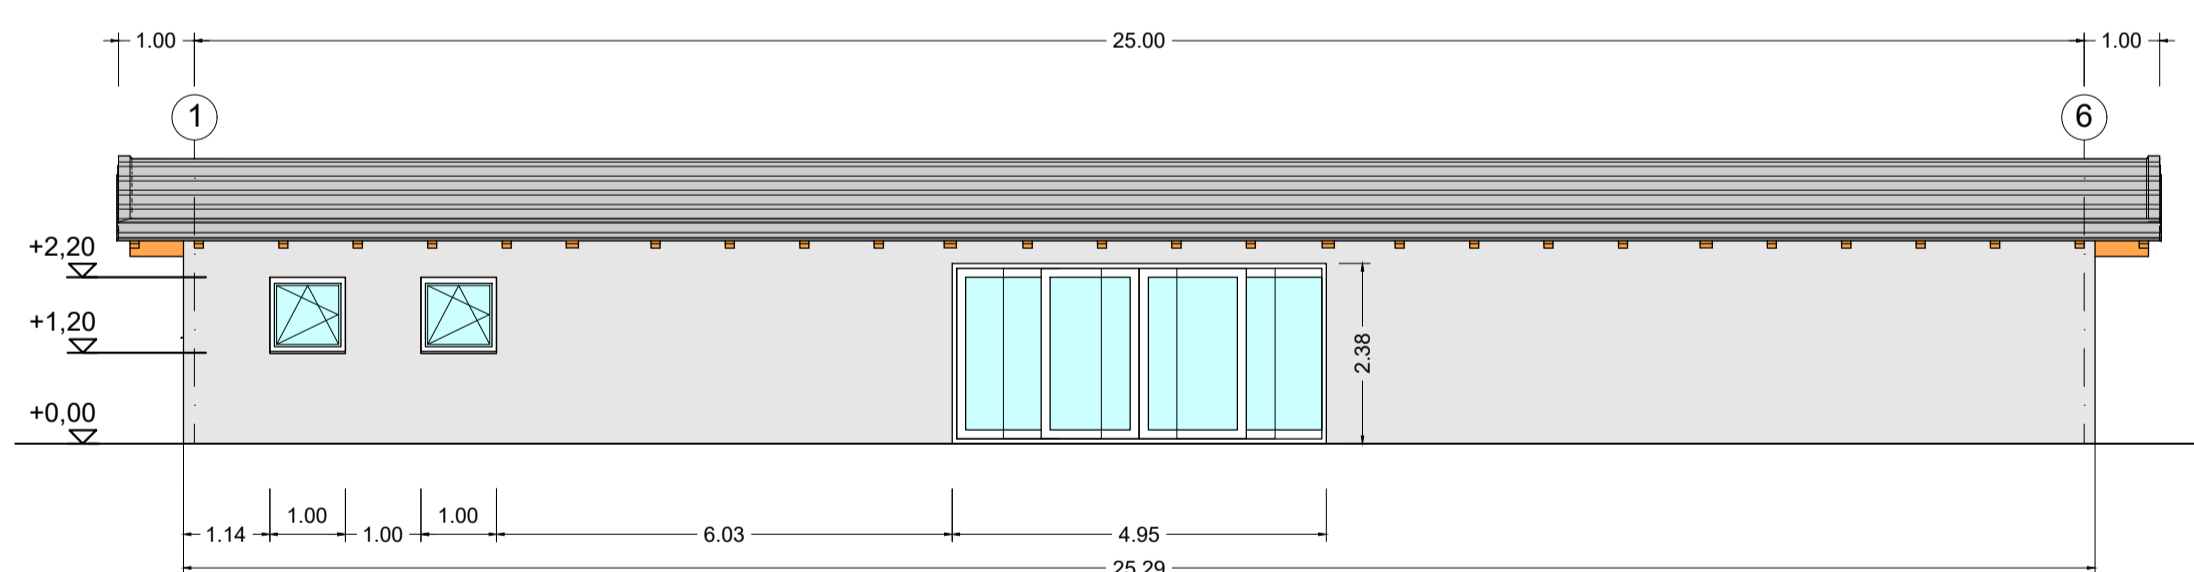


PROSPETTO SUD - EST_ scala 1:100

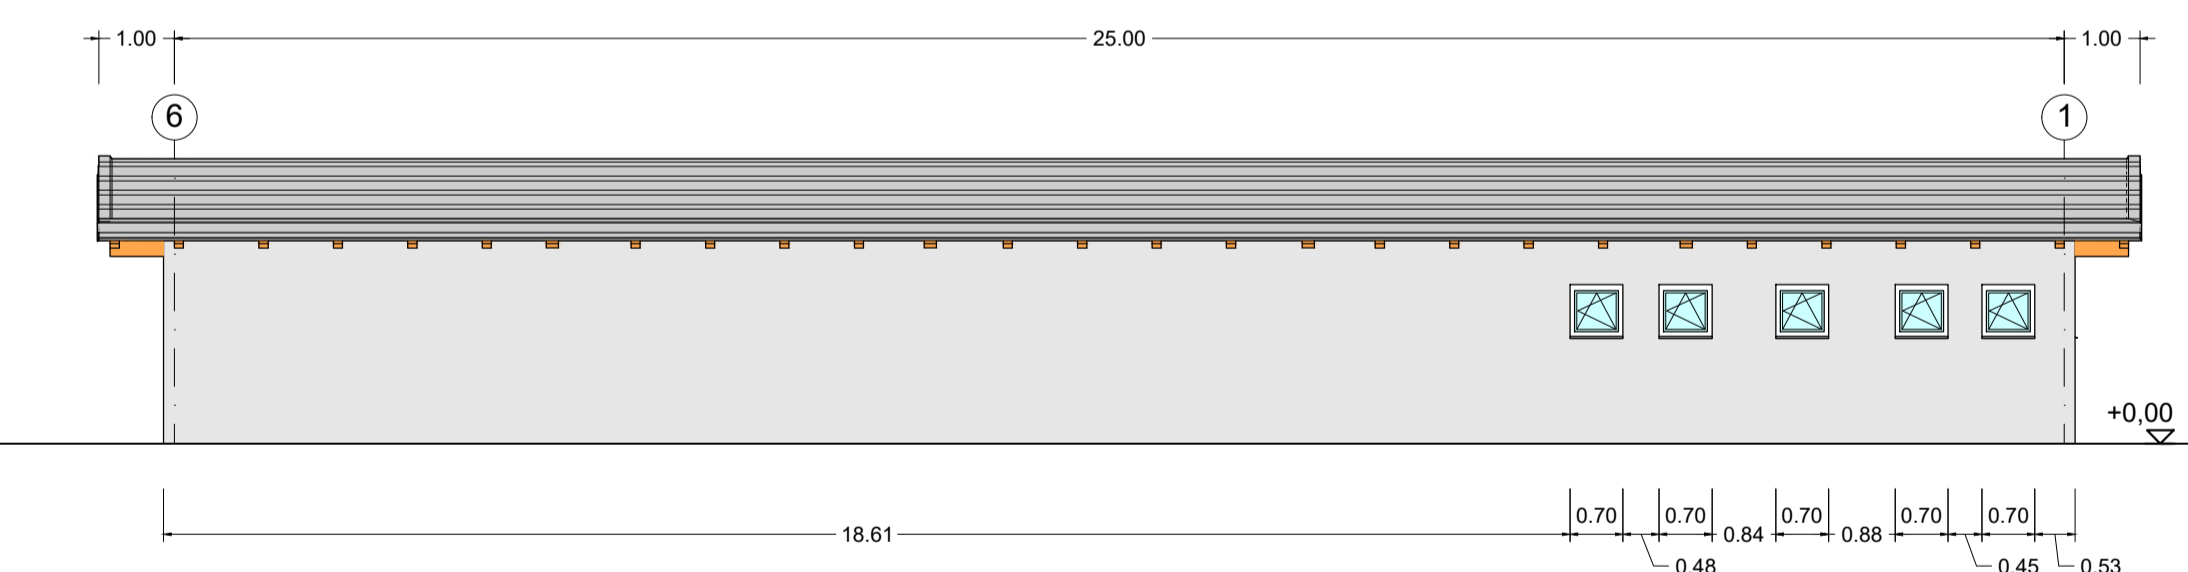

PROSPETTO NORD-OVEST_ scala 1:100

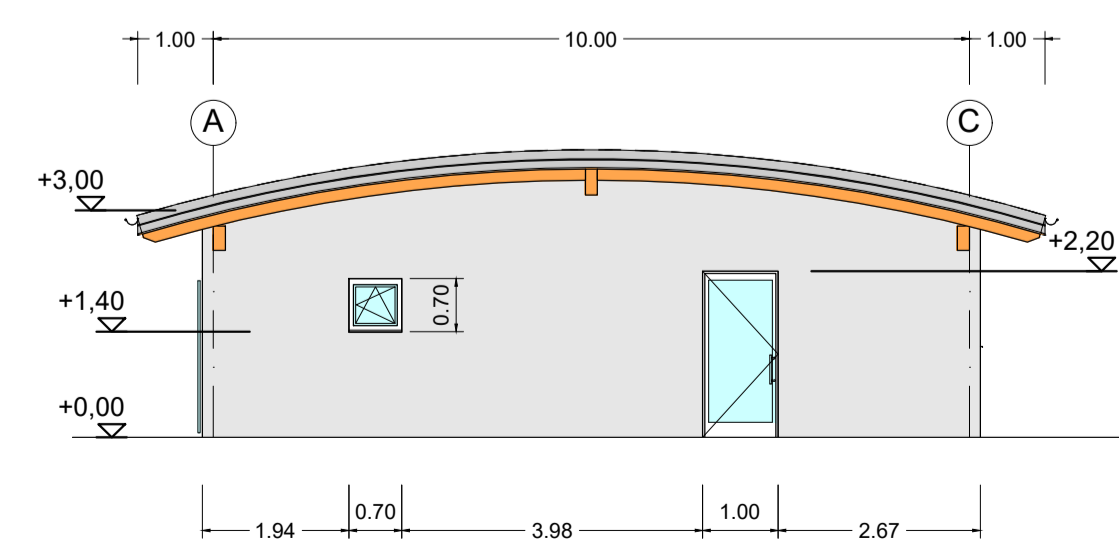

PROSPETTO SUD-OVEST_ scala 1:100

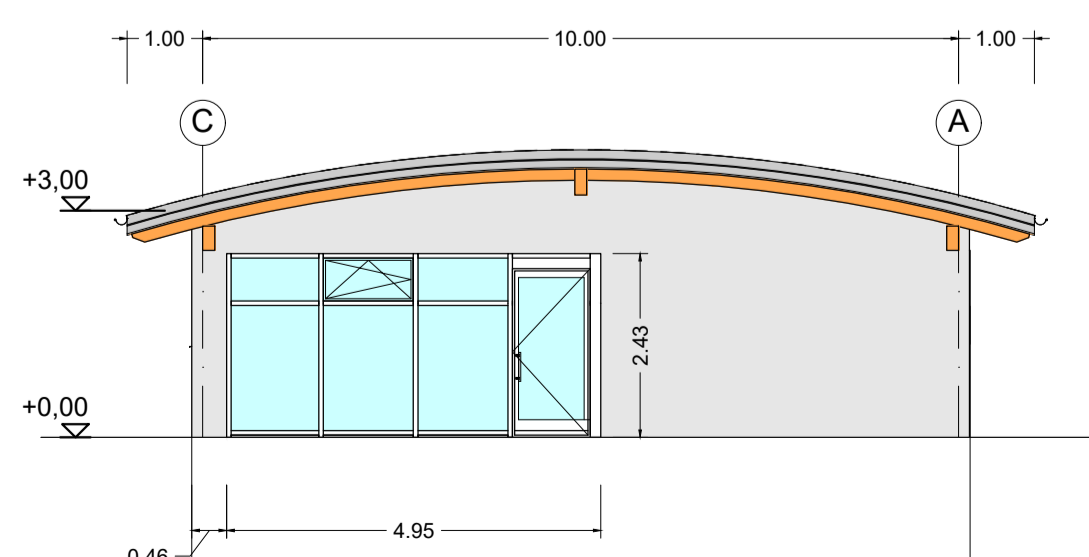

PROSPETTO NORD-EST_ scala 1:100

N° VANO	DESTINAZIONE D'USO	SUPERFICIE VANO mq (Sf)	SUPERFICIE (Sv) FINISTRATA mq	RAPPORTO Sf/ Sv
- 1	AULA POLIFUNZIONALE	181,56	23,80	0,131 > 1/8
- 2	CUCINA	15,90	2,00	0,126 > 1/8
- 3	LAVAGGIO	4,66	-	-
- 4	DISPENSA	4,29	-	-
- 5	ANTIBAGNO	2,45	-	-
- 6	ANTIBAGNO	2,45	-	-
- 7	BAGNO	1,37	0,49	0,35 > 1/8
- 8	BAGNO	1,37	0,49	0,35 > 1/8
- 9	BAGNO	1,37	0,49	0,35 > 1/8
- 10	BAGNO	1,37	0,49	0,35 > 1/8
- 11	BAGNO H	3,44	0,49	0,142 > 1/8
- 12	DISIMPEGNO	6,40	-	-
- 13	RIPOSTIGLIO	1,32	-	-

STUDIO DI INGEGNERIA
Ing. Massimo Caola
Via Genova 111 - 35036 Polesine (TN)
Tel. 0462-501798 - Fax 0462-501798
mail: info@massimocaola.it - web: www.massimocaola.it

WOLFSYSTEM
SYSTEM HAUS
WOLFSYSTEM
ZONA INDUSTRIALE Via 1
I-35040 CASPO DI TRENTO (BT) Tel. (0472) 044503 Fax (0472) 044900
E-MAIL: mail@wolfsystem.it www.wolfsystem.it

Provincia di PERUGIA
Comune di CASCIA
Località viale S. Prospero - Cascia
Catastale Foglio 53; Particella 1331
Comessa 1719
Committ. CAP HOLDING SPA
FEDERCACCIA TRENTO

Oggetto PROGETTO DI COSTRUZIONE DI UN EDIFICIO POLIFUNZIONALE NEL COMUNE DI CASCIA

Elaborato
PIANTE, PROSPETTI, SEZIONI

Fase
 BOZZA PRELIMINARE
 DEFINITIVO ESECUTIVO

Scala 1:100 Tavola N° AR-06

Revisioni	Data	Nome
1	Emissione	31.05.2017 A.B.
2		
3		
4		
5		
6		

AI TERMINI DI LEGGE IL PROGETTISTA E' PROPRIETARIO DI QUESTO ELABORATO E NE VIETA LA RIPRODUZIONE

Timbro e firma
ORDINE DEGLI INGEGNERI DELLA PROVINCIA DI TRENTO
Dott. Ing. MASSIMO CAOLA
ISCRIZIONE ALL'ALBO N° 2193